


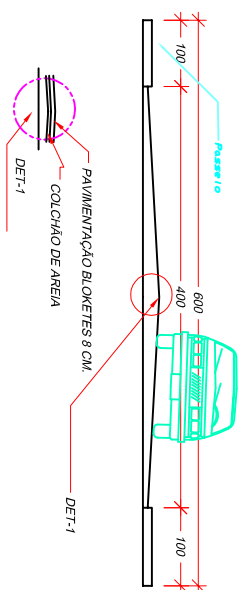


PERFIL DA RUA

ESCALA 1: 100



BAIRRO XORORÓ

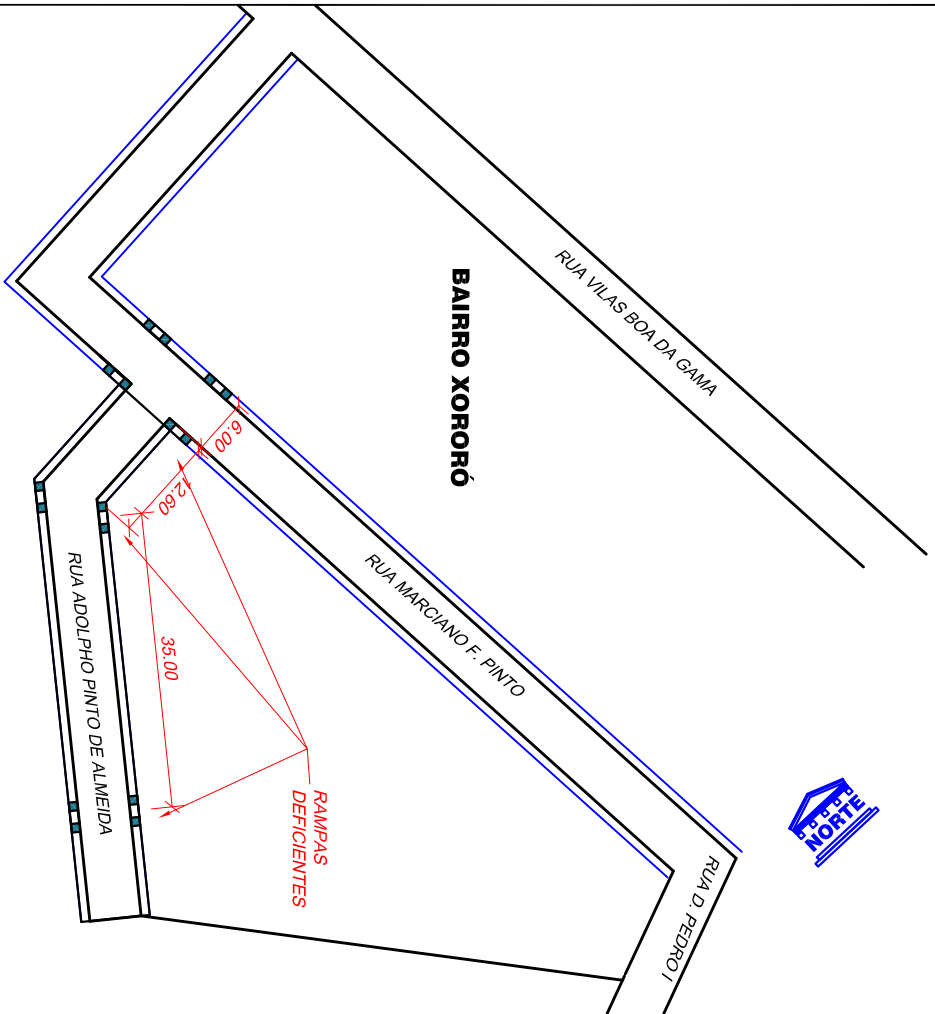


RAMPA S DEFICIENTES


S/ESC: 1/500

DET. RAMPA PLANTA

ESCALA 1: 100

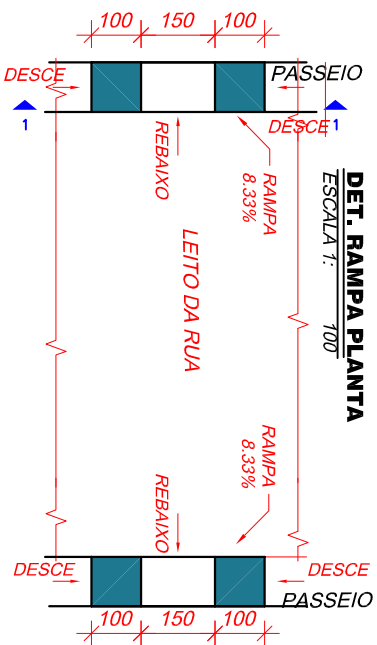

CORTE 1-1

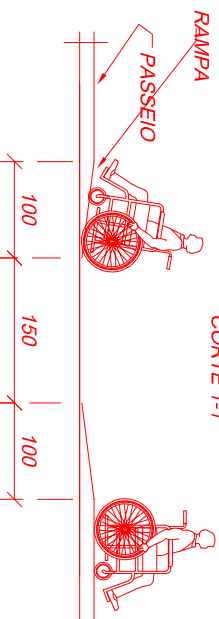

DET. RAMPA PERFIL

ESCALA 1: 100

PREFEITURA M. CAMPANHA
Depto Projetos & Obras

Rua Dr. Brando no. 69 - Tel: 3261-1427 - Campanha MG

DESENHISTA
ROBERTO

End. da Obra: RUA ADOLFO PINTO DE ALMEIDA - CPAMG
Proprietário : PREF. M. CAMPANHA
Conteúdo: RAMPA DEFICIENTES

CNPJ: 18.712.174/0001-12
A. TERR: 0 m2
A. CONST: 0 m2
Eng.

DATA
07/10/2009

FOLHA
01.04