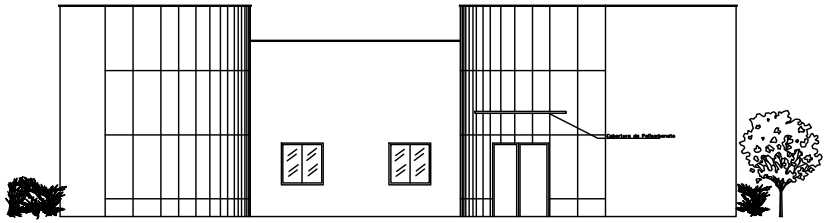

ELEVAÇÃO FRONTAL DA RUA MINISTRO ALFREDO VALADÃO--- ESCALA 1/50

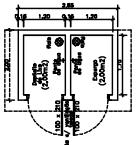

PLANTA BAIXA DML---ESCALA 1/50

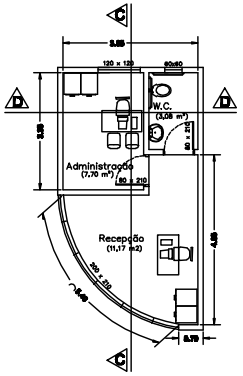

PLANTA BAIXA DO CENTRO DE INFORMAÇÃO---ESCALA 1/50

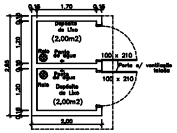

PLANTA BAIXA---DEPÓSITO DE LIXO---ESCALA 1/50

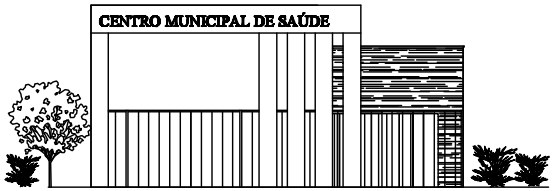

ELEVAÇÃO FRONTAL PRINCIPAL---- ESCALA 1/50

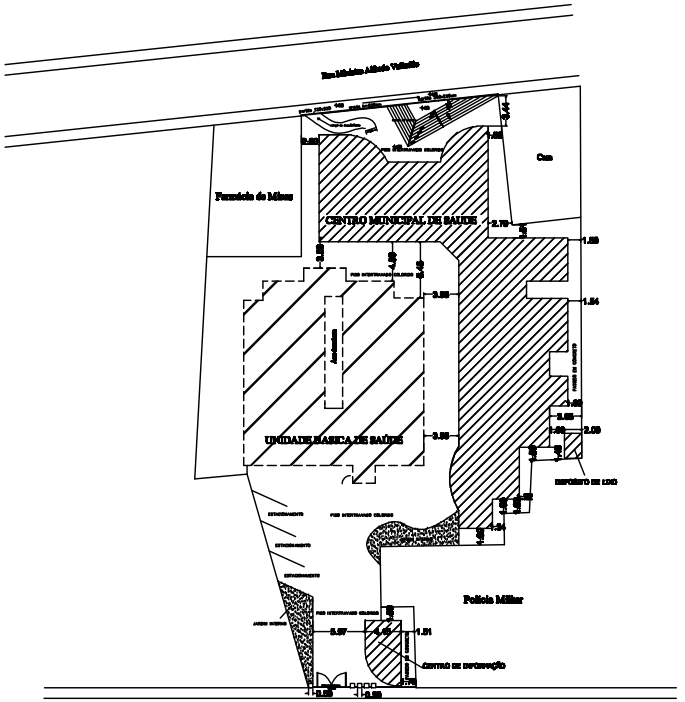

IMPLANTAÇÃO/ LOCAÇÃO---- ESCALA 1/250

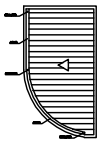

DIAGRAMA DE TELHADO---- ESCALA 1/100

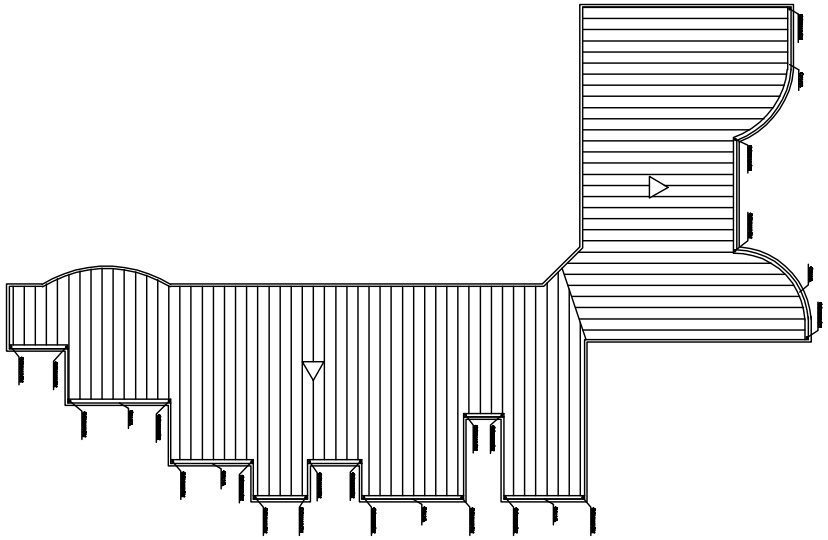

DIAGRAMA DE TELHADO---- ESCALA 1/100

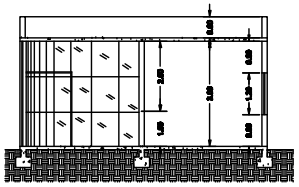

CORTE C - C ------ ESCALA 1/50

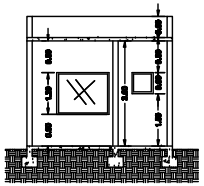
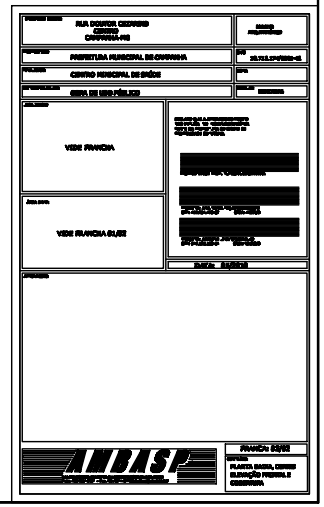
CORTE D - D ------ ESCALA 1/50