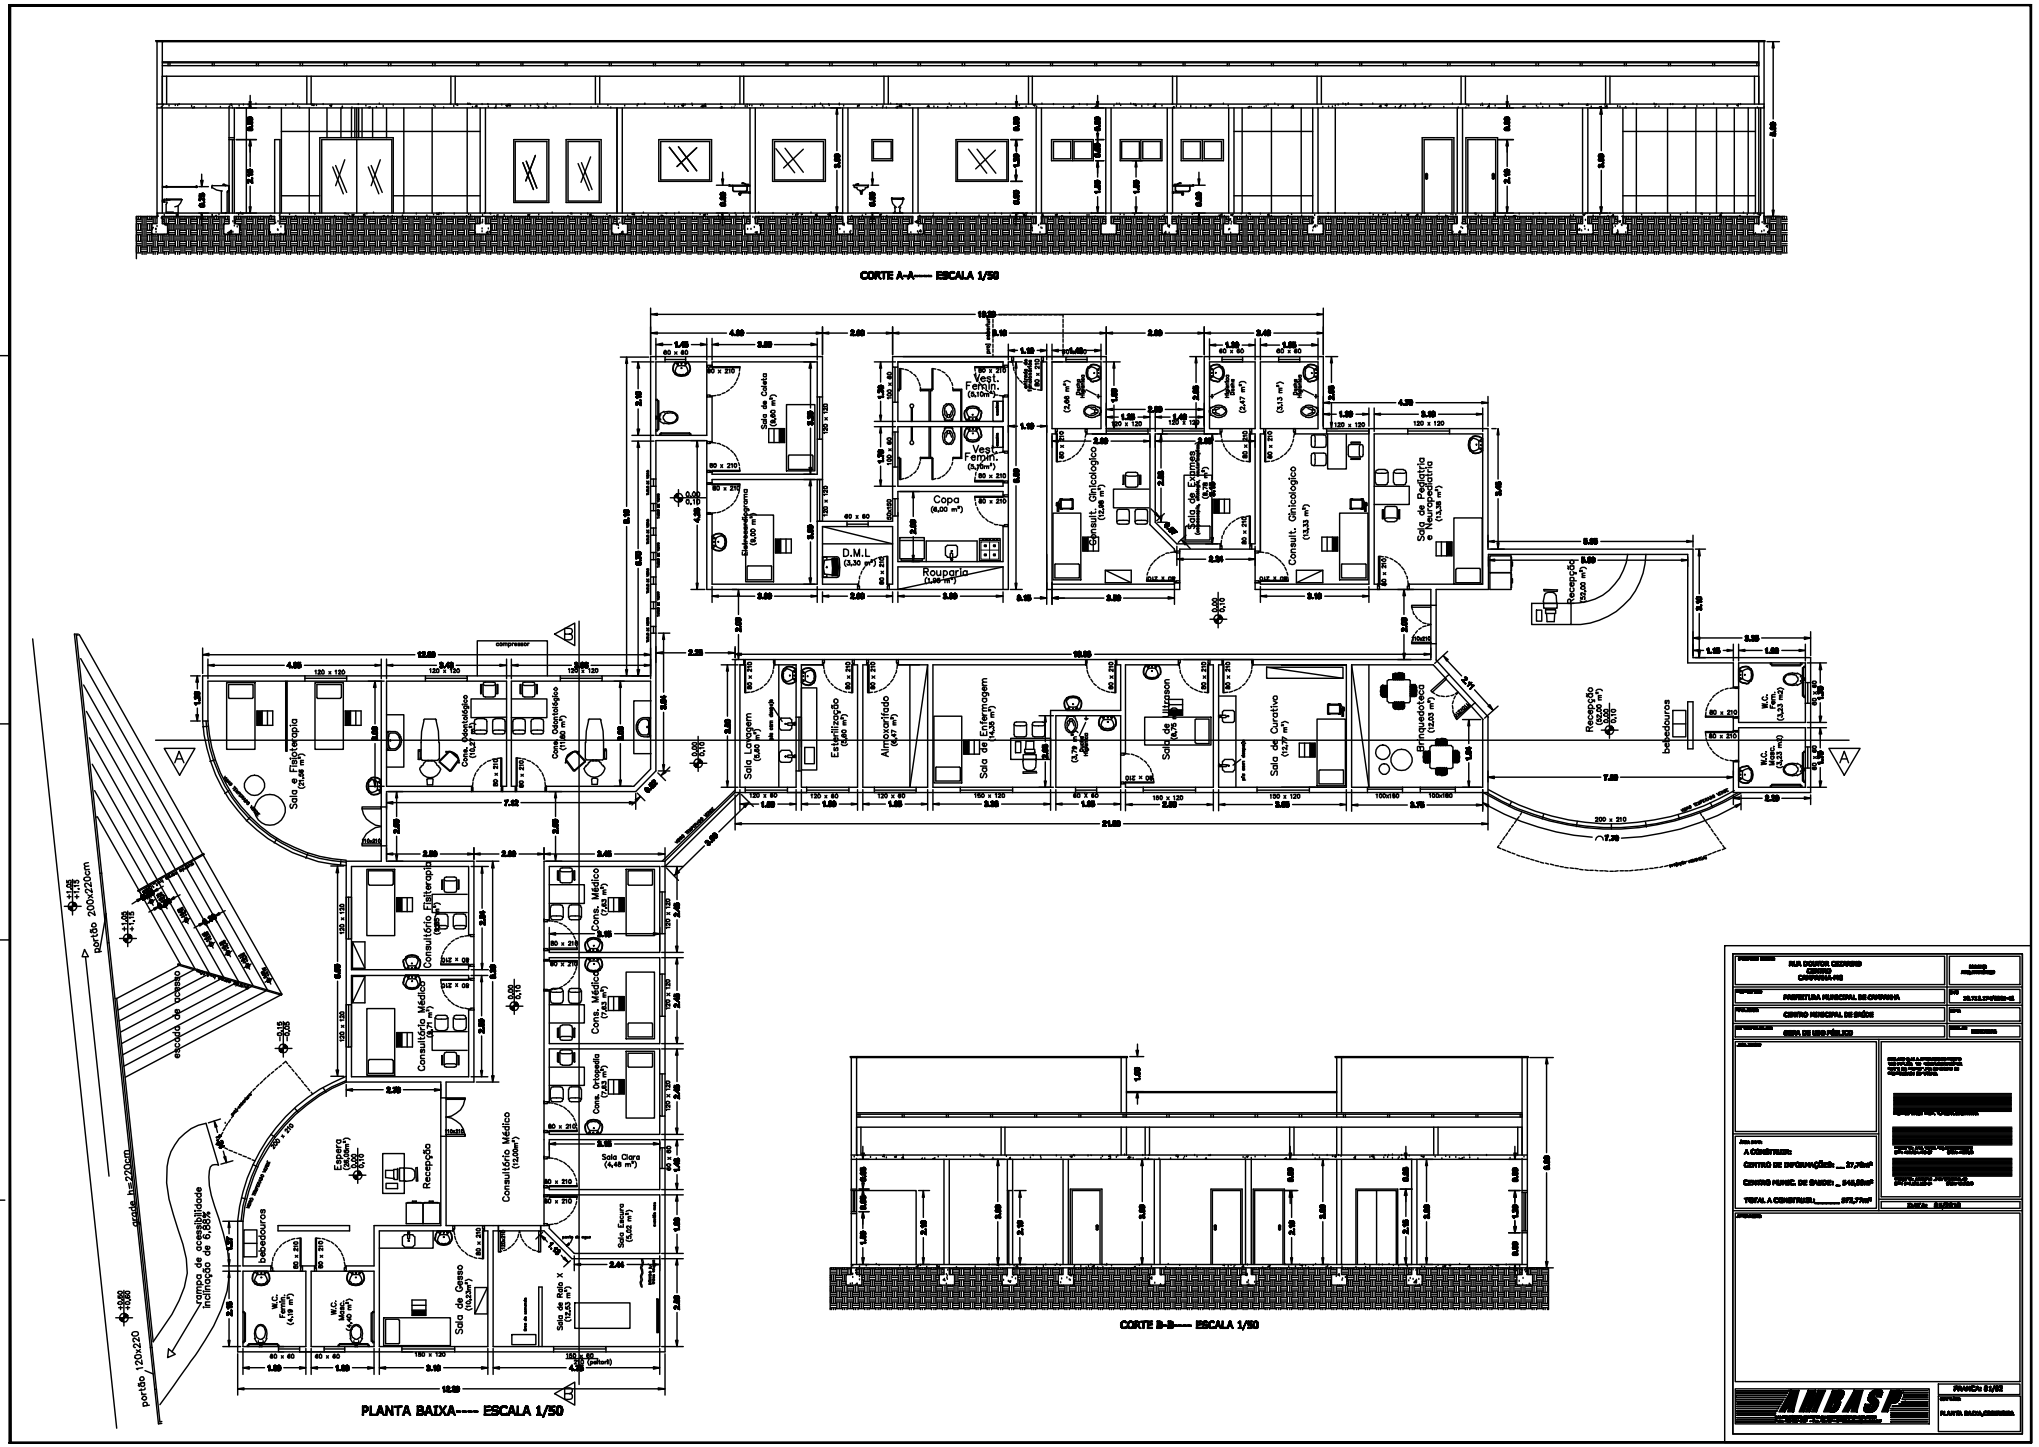
CORTE A-A---- ESCALA 1/50
PLANTA BAIXA---- ESCALA 1/50
CORTE B-B---- ESCALA 1/50
Sala de Coleta
Vest. Fem.
Copa
D.M.L
Rouparia
Consult. Ginicologico
Sala de Exames
Sala de Pediatria e Neuropediatria
Recepção
Sala Lavagem
Esterilização
Almoxarifado
Sala de Enfermagem
Sala de Ultrason
Sala de Curativo
Brinquedoteca
bebedouros
W.C. Fem.
W.C. Masc.
Sala de Fisioterapia
Cons. Odontologico
Consultório Fisioterapia
Consultório Médico
Cons. Médico
Cons. Ortopedia
Sala Clara
Sala Escura
Sala de Gesso
Sala de Raio X
Espera
Recepção
escada de acesso
rampa de acessibilidade inclinação de 6,88%
portão 200x220cm
portão 120x220
A
B
AMBASP